



PLANTA 1:50

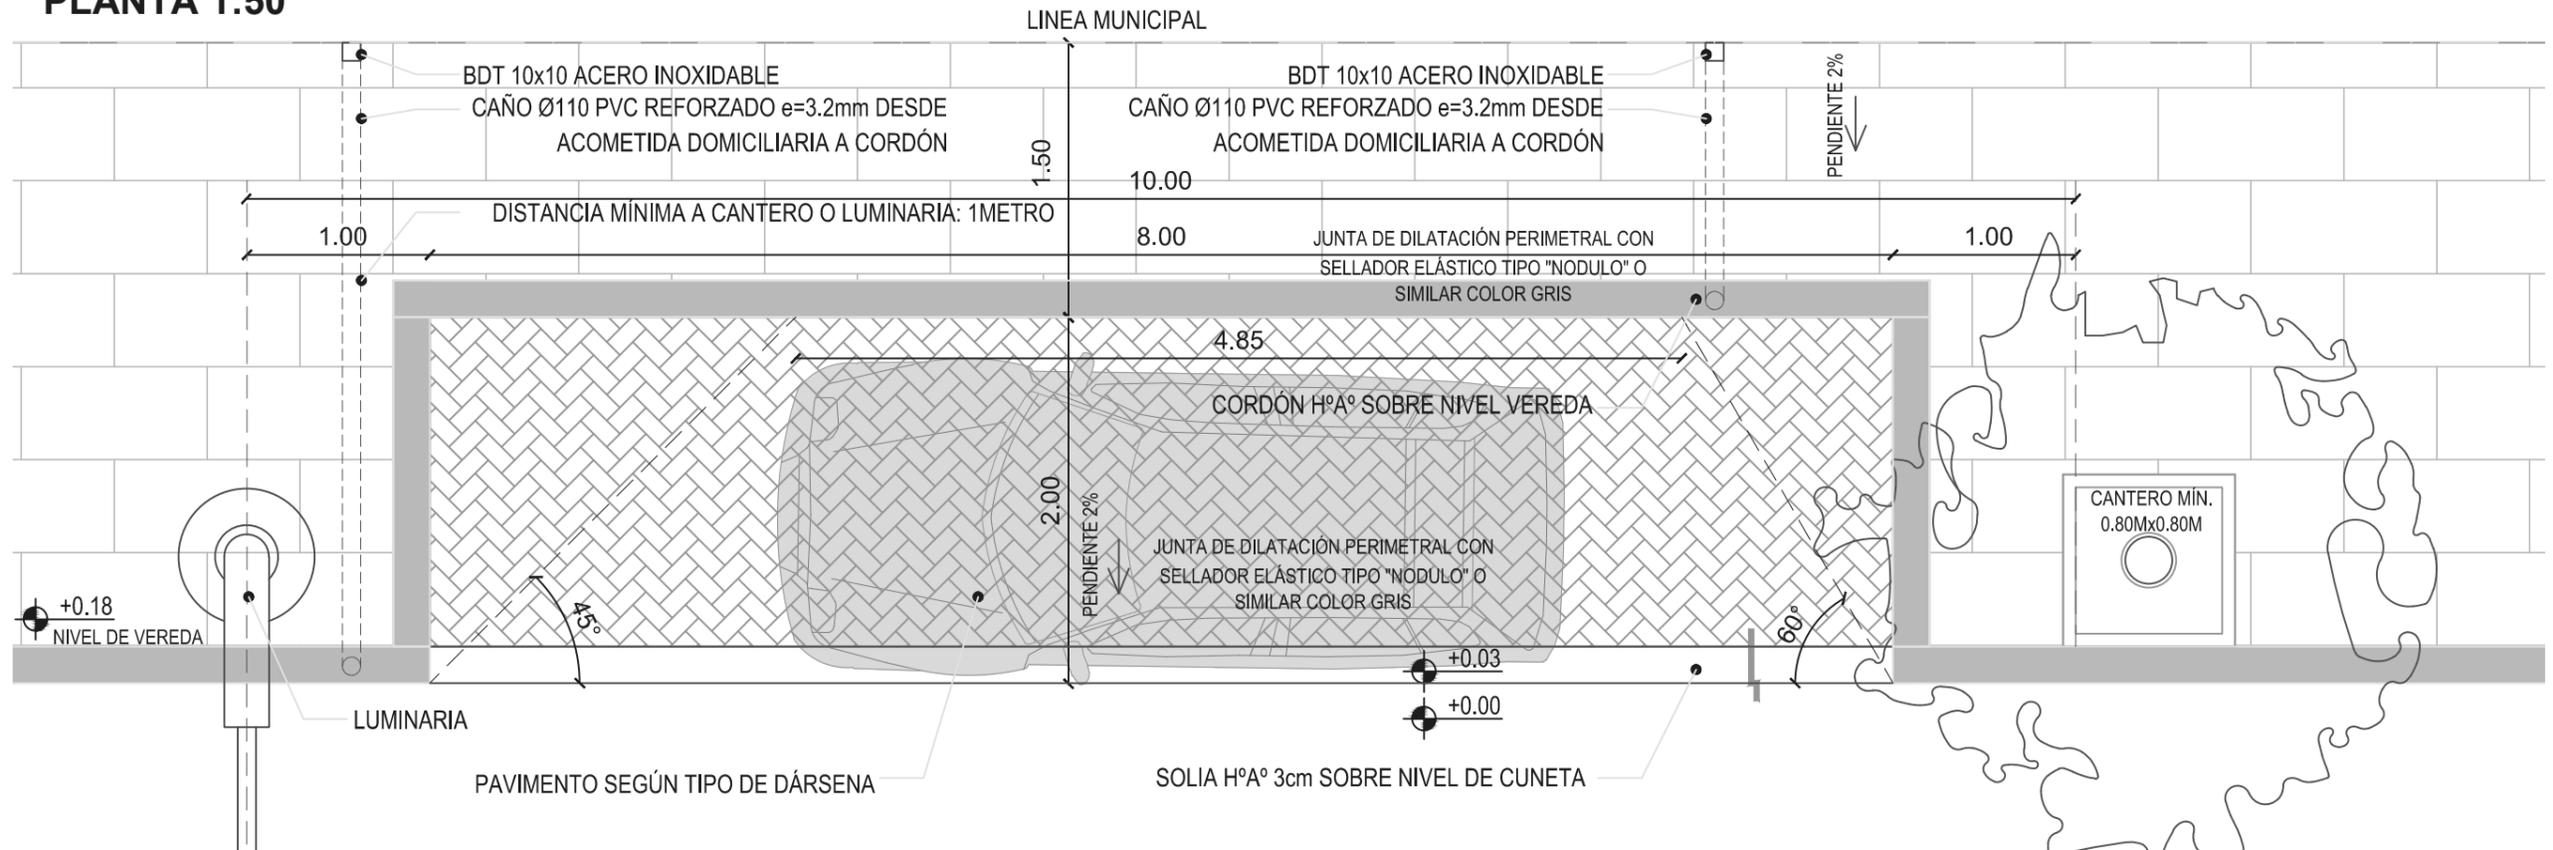

CORTE 1:25

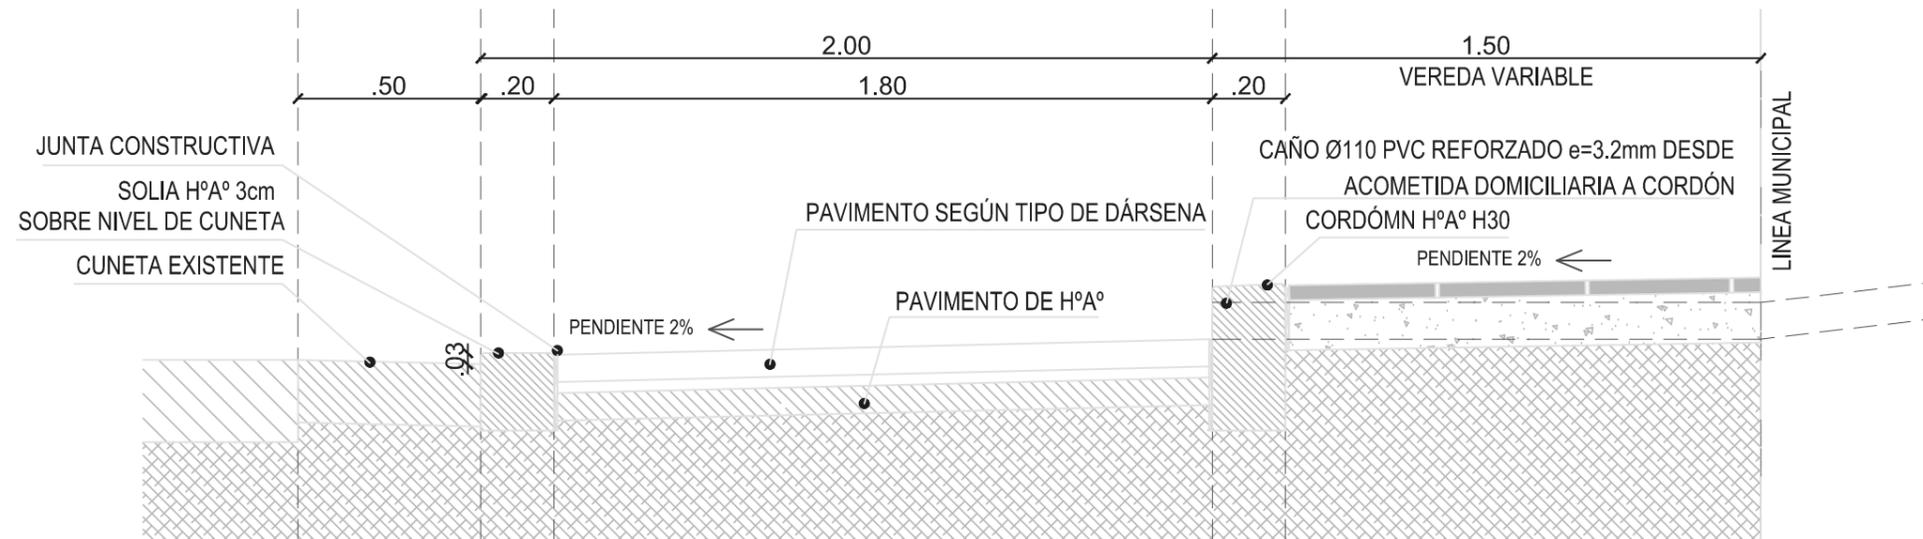

DISEÑO DE DÁRSENAS

SECRETARÍA DE PLANEAMIENTO,
OBRAS Y SERVICIOS PÚBLICOS
SUBSECRETARÍA DE PLANEAMIENTO URBANO
DIRECCIÓN DE PLANEAMIENTO E INFRAESTRUCTURA

USO CARGA Y DESCARGA DE PERSONAS

Esc. 1:50 / 1:25