



**PLANTA 1:50**

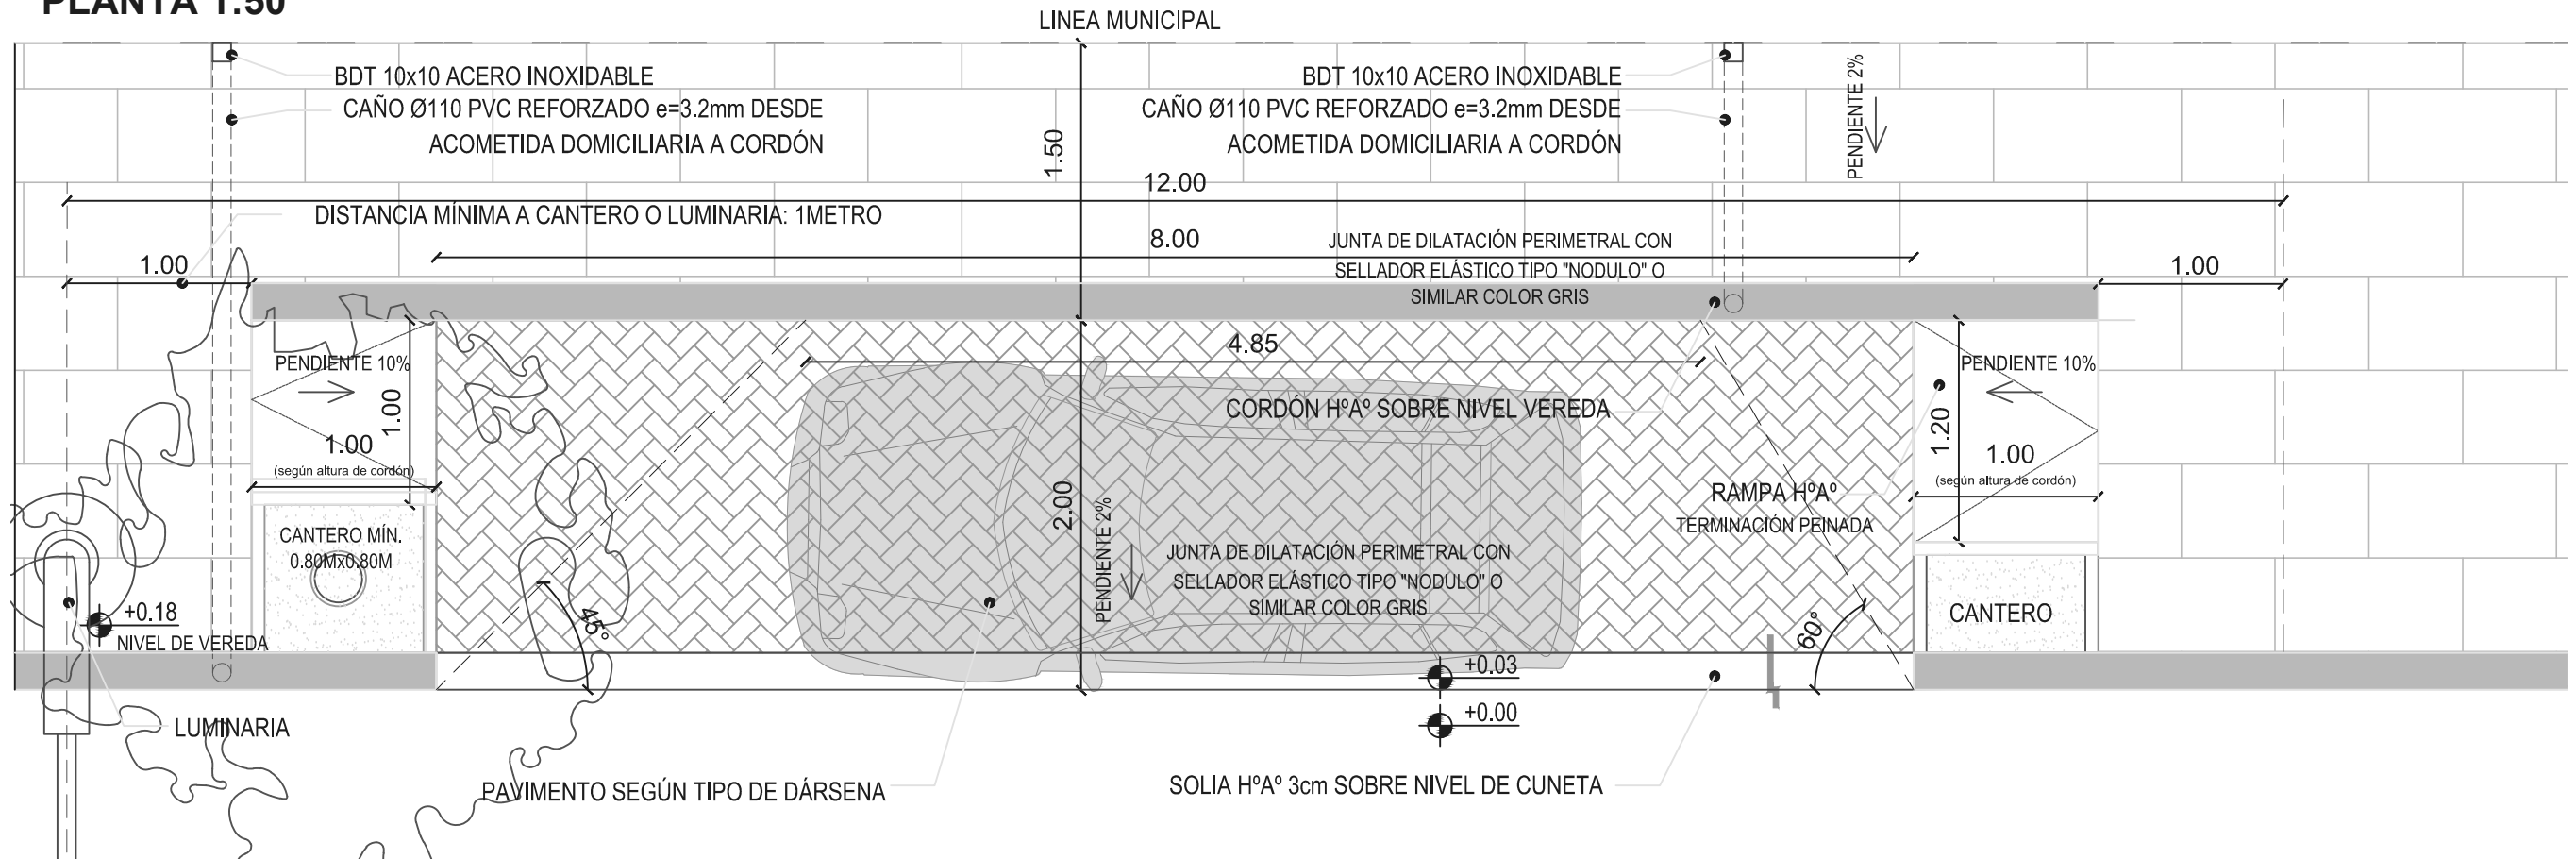

**CORTE 1:25**

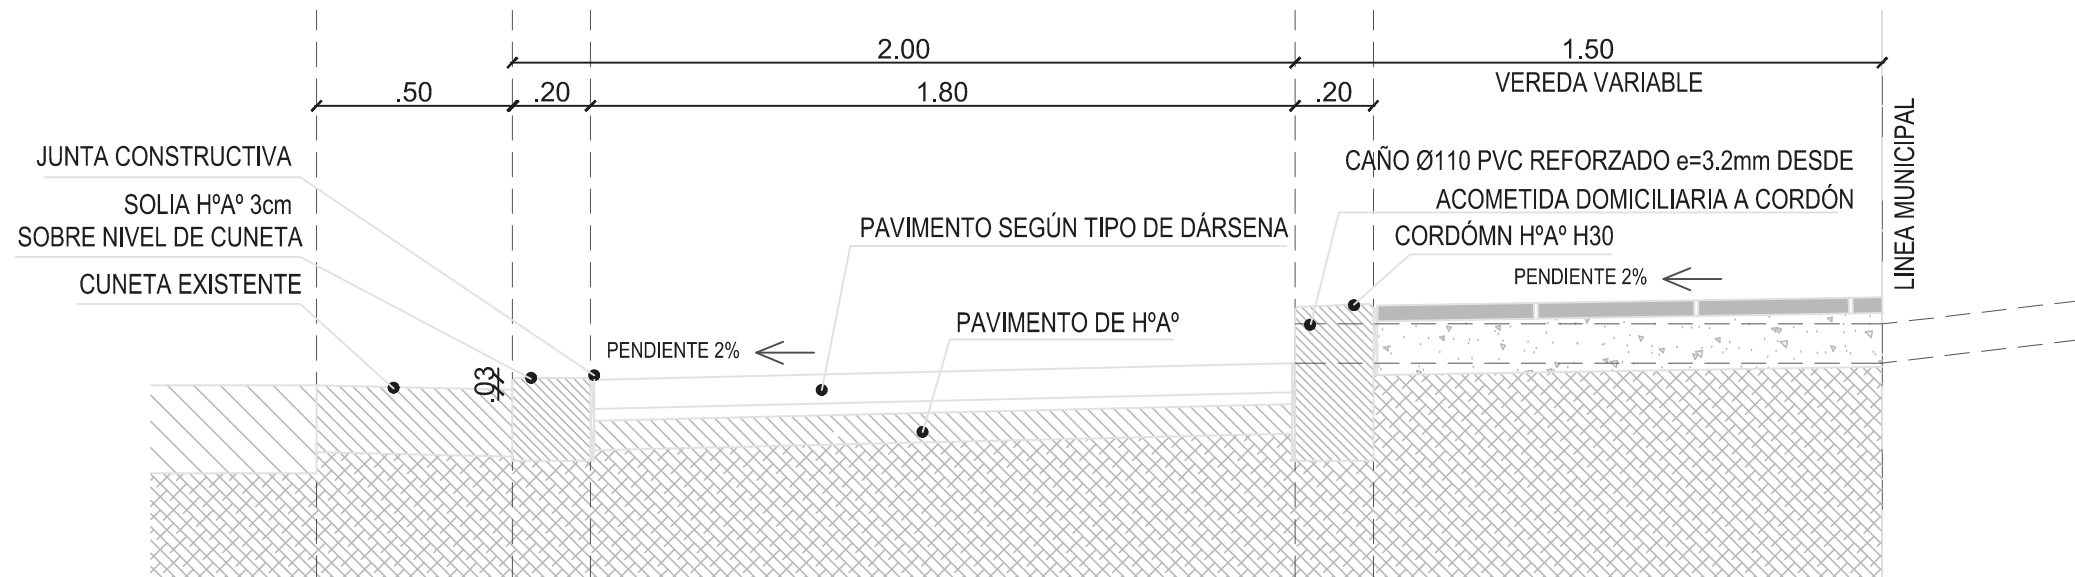

**DISEÑO DE DÁRSENAS**

SECRETARÍA DE PLANEAMIENTO,  
OBRAS Y SERVICIOS PÚBLICOS  
SUBSECRETARÍA DE PLANEAMIENTO URBANO  
DIRECCIÓN DE PLANEAMIENTO E INFRAESTRUCTURA

**USO CARGA Y DESCARGA DE PERSONAS - APTO PMCR**

Esc. 1:50 / 1:25