



PLANTA 1:50

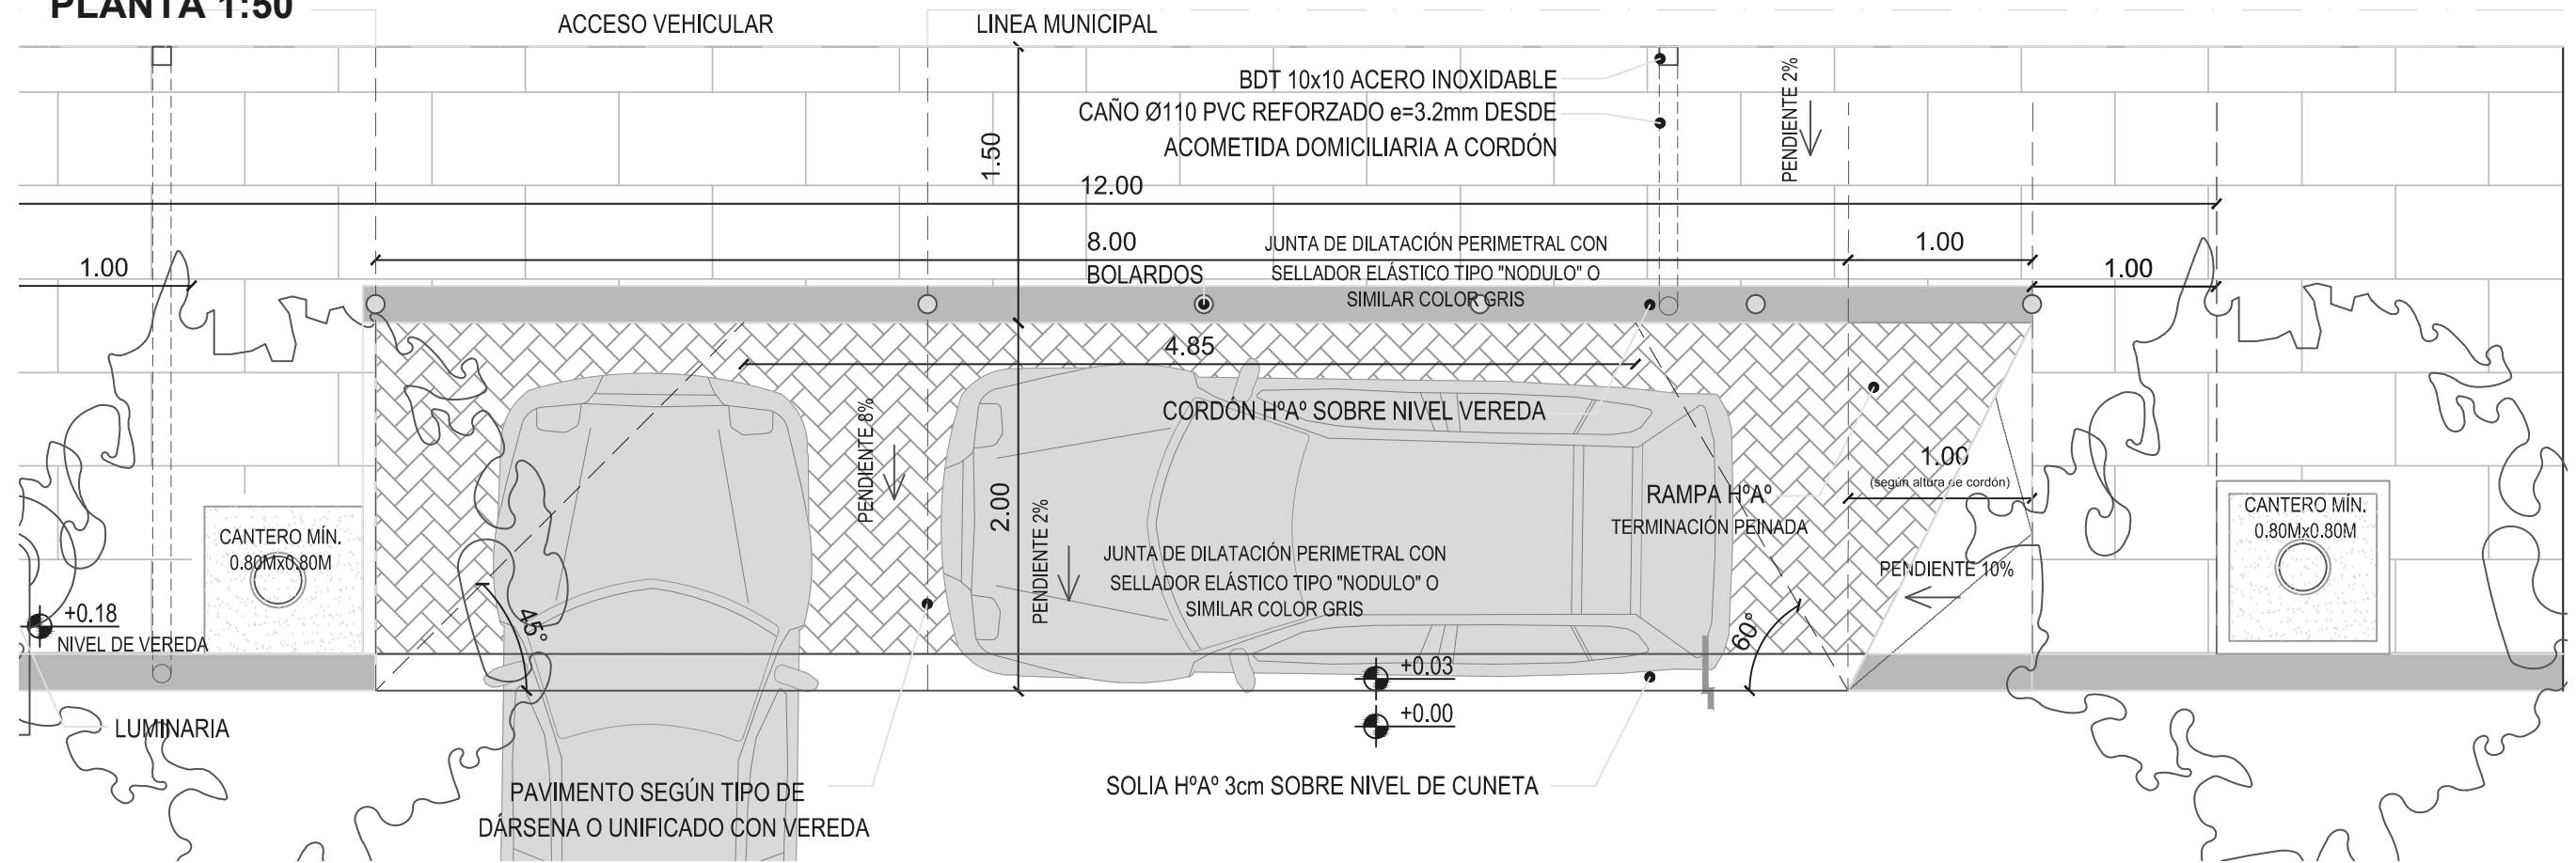

CORTE 1:25

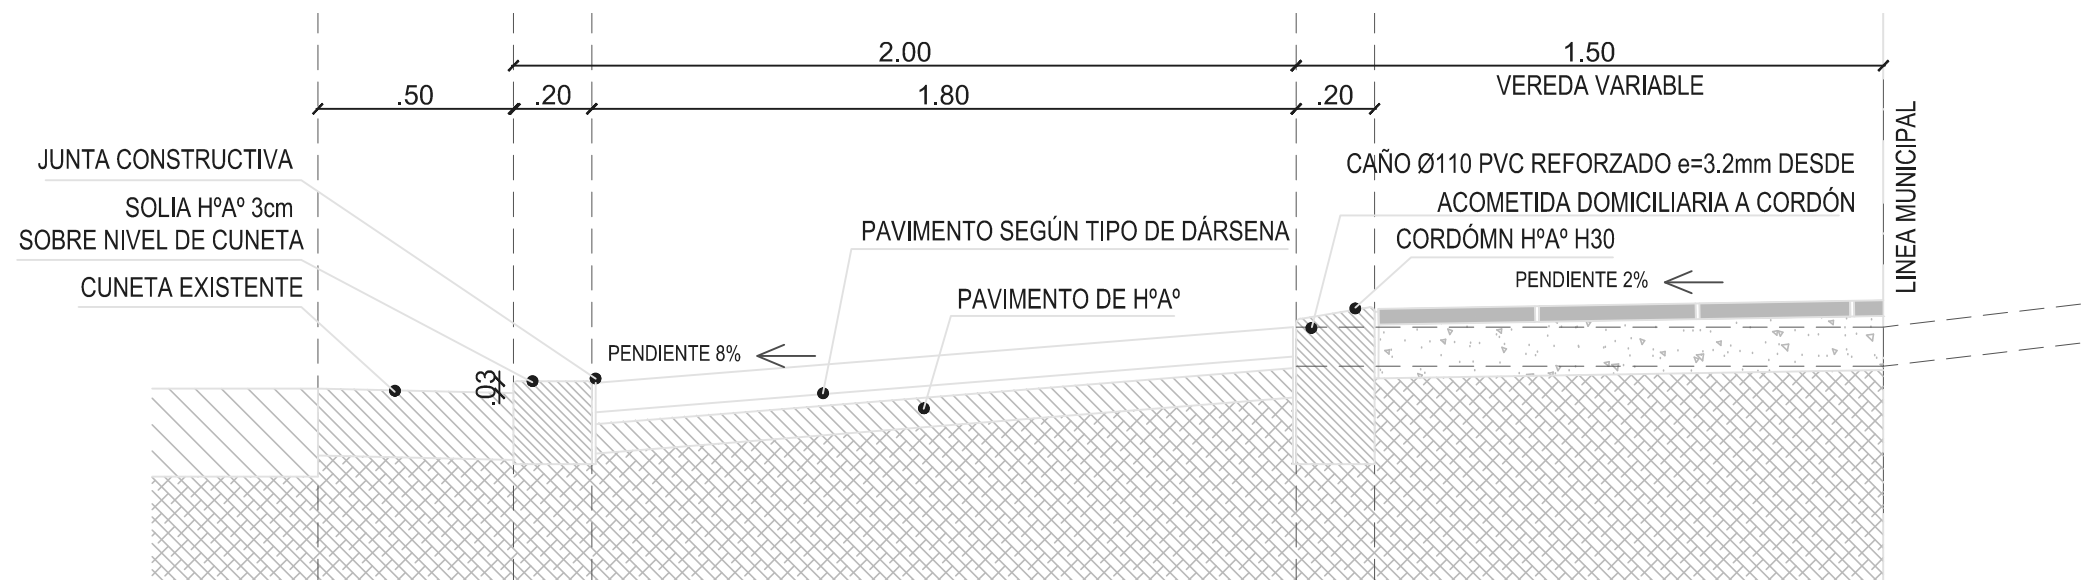

DISEÑO DE DÁRSENAS

SECRETARÍA DE PLANEAMIENTO,
OBRAS Y SERVICIOS PÚBLICOS
SUBSECRETARÍA DE PLANEAMIENTO URBANO
DIRECCIÓN DE PLANEAMIENTO E INFRAESTRUCTURA

**USO CARGA Y DESCARGA DE PERSONAS - APTO PMCR
CON ESTACIONAMIENTO**

Esc. 1:50 / 1:25