

IMPORTANTE:
EN LOS CASOS DE CONFORME A OBRA
NO SE PINTARA NINGUN MURO, NI SE
USARA NINGUN TIPO DE RAYADO.

MODELO DE PLANO DE ESTRUCTURAS

A


PLANILLAS DE LOSAS													
Nº	ESTADO DE CARGAS	L	Q	M	h	ARMADURA RESISTENTE			ARMADURA DE REPARTO			H/Ao	OBSERVACIONES
		m	K/m	K/m	m	cm²	Ø	Cent.	cm²	Ø	Cent.		
L1													
L2													
PLANILLAS DE COLUMNAS												
Nº	SECC.	COL.	AsB	VUELO	X	M	H	d	ARMADURA CORRECCION		HoHo	OBSERVACIONES
	Cm	Cm	m	Cm	Cm	KgM	Cm	Cm	A	B	K/m²	
C1												
C2												
PLANILLAS DE BASES												
Nº	SECC.	COL.	AxB	VUELO	X	M	H	d	ARMADURA C/DIRECCION		HoAo	OBSERVACIONES
	Cm	Cm	m	Cm	Cm	KgM	Cm	Cm	A	B	K/m²	
B1												
B2												

PLANILLAS DE VIGAS																										
Nº	SECCION	ESTADO DE CARGAS	L	Q	HoAo	DIMENSIONES				Ra	Rb	M	VIGA	ARMADURA RESISTENTE					CORTE		ESTRIBOS		VARILLA A DOBLAR	OBSERVACIONES		
						m	Km	k/m²	b					h	d	P.Kg	P.Kg	Kg/m	Kg	ABAJO		ARRIBA			T	Ø
V1														cm²	Ø	Cent.	cm²	Ø	Cent.							
V2																										
V3																										
B

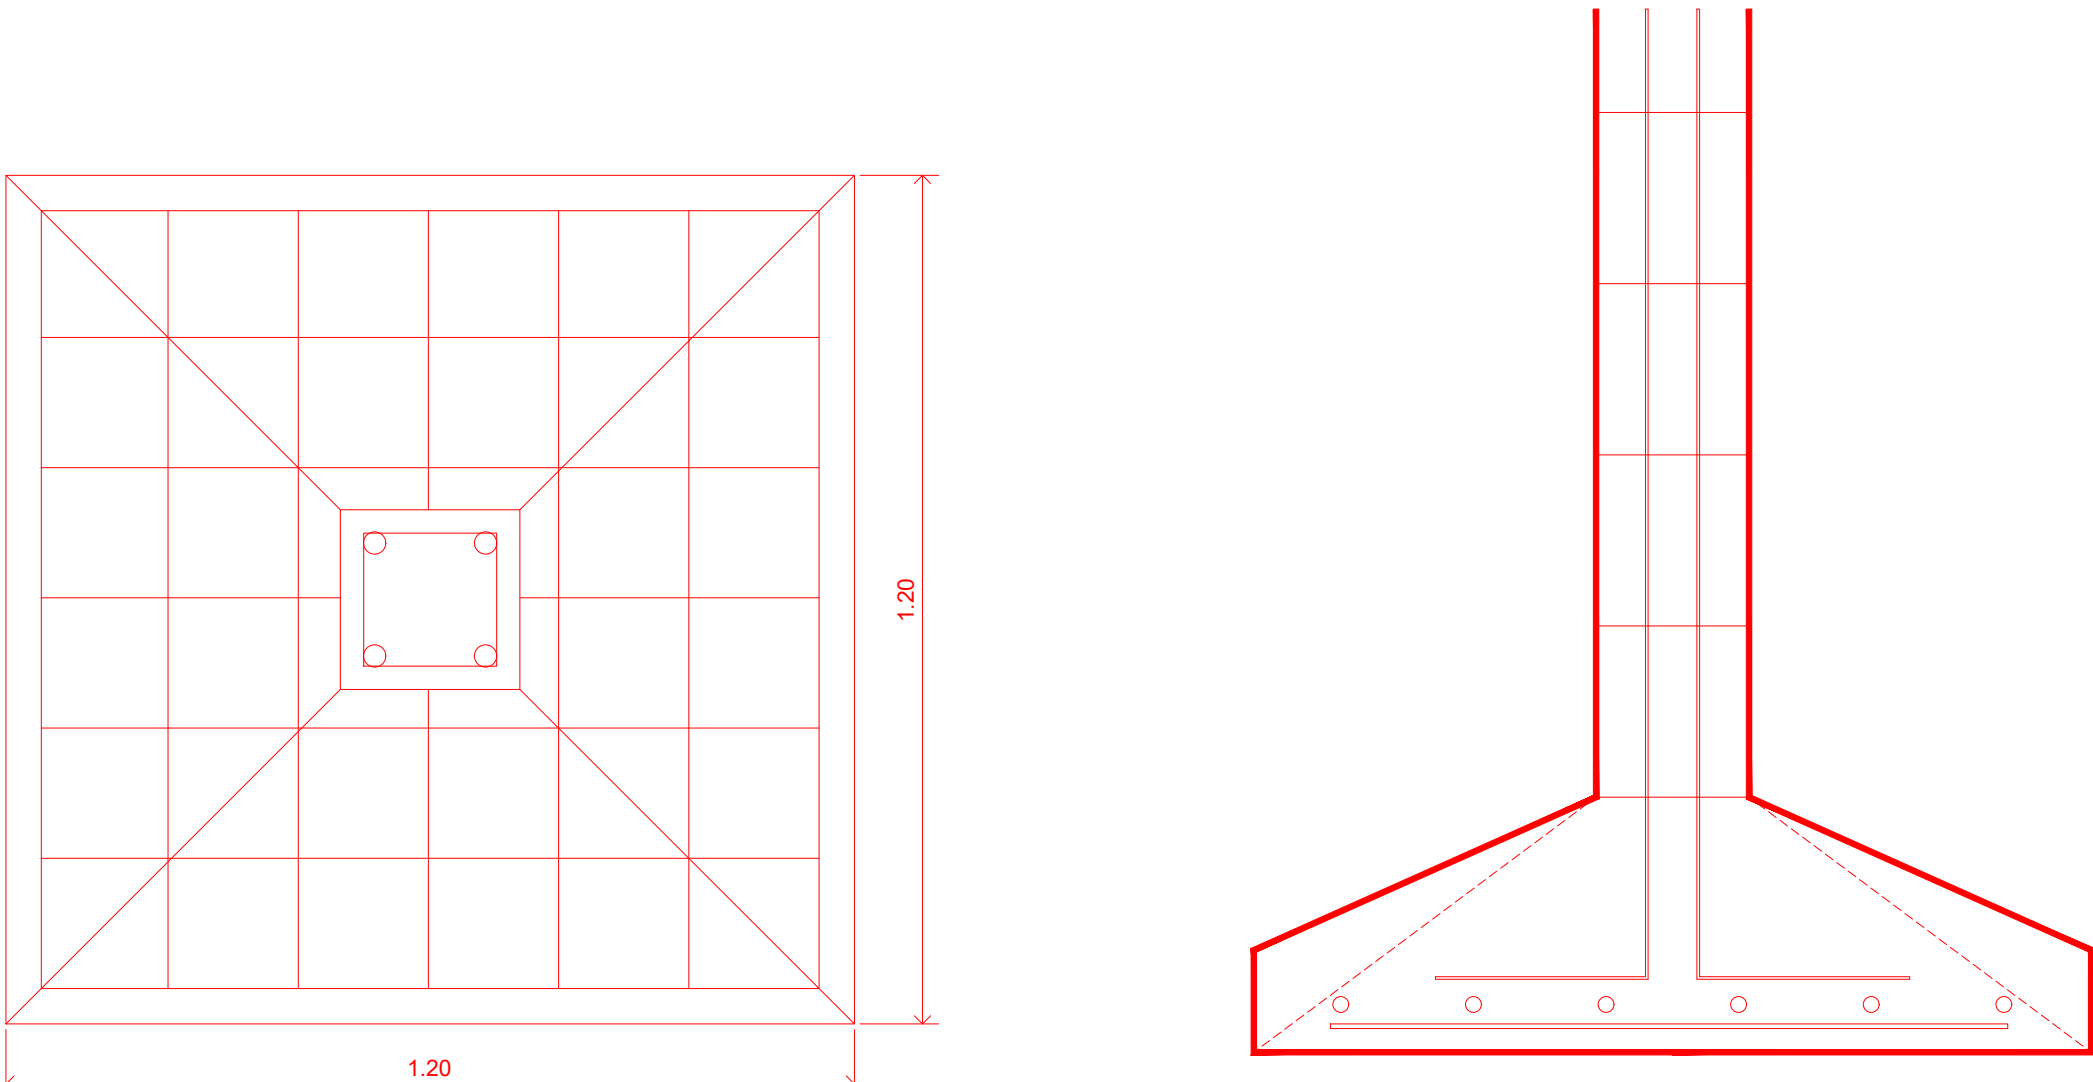


C

NOTA MUROS
EL PROPIETARIO Y PROFESIONAL DECLARAN QUE LOS MUROS Y/O CERCOS EXISTENTES O QUE SE MODIFIQUEN O SE CONTRUYAN SOBRE LOS EJES DIVISORIOS DAN CUMPLIMIENTO A LO PREVISTO PARA LA MATERIA POR LAS NORMAS MUNICIPALES Y EL CODIGO CIVIL.

NOTA DE ESTRUCTURA
CALCULO Y ESTABILIDAD EXCLUYIVA RESPONSABILIDAD DEL PROFESIONAL.

D

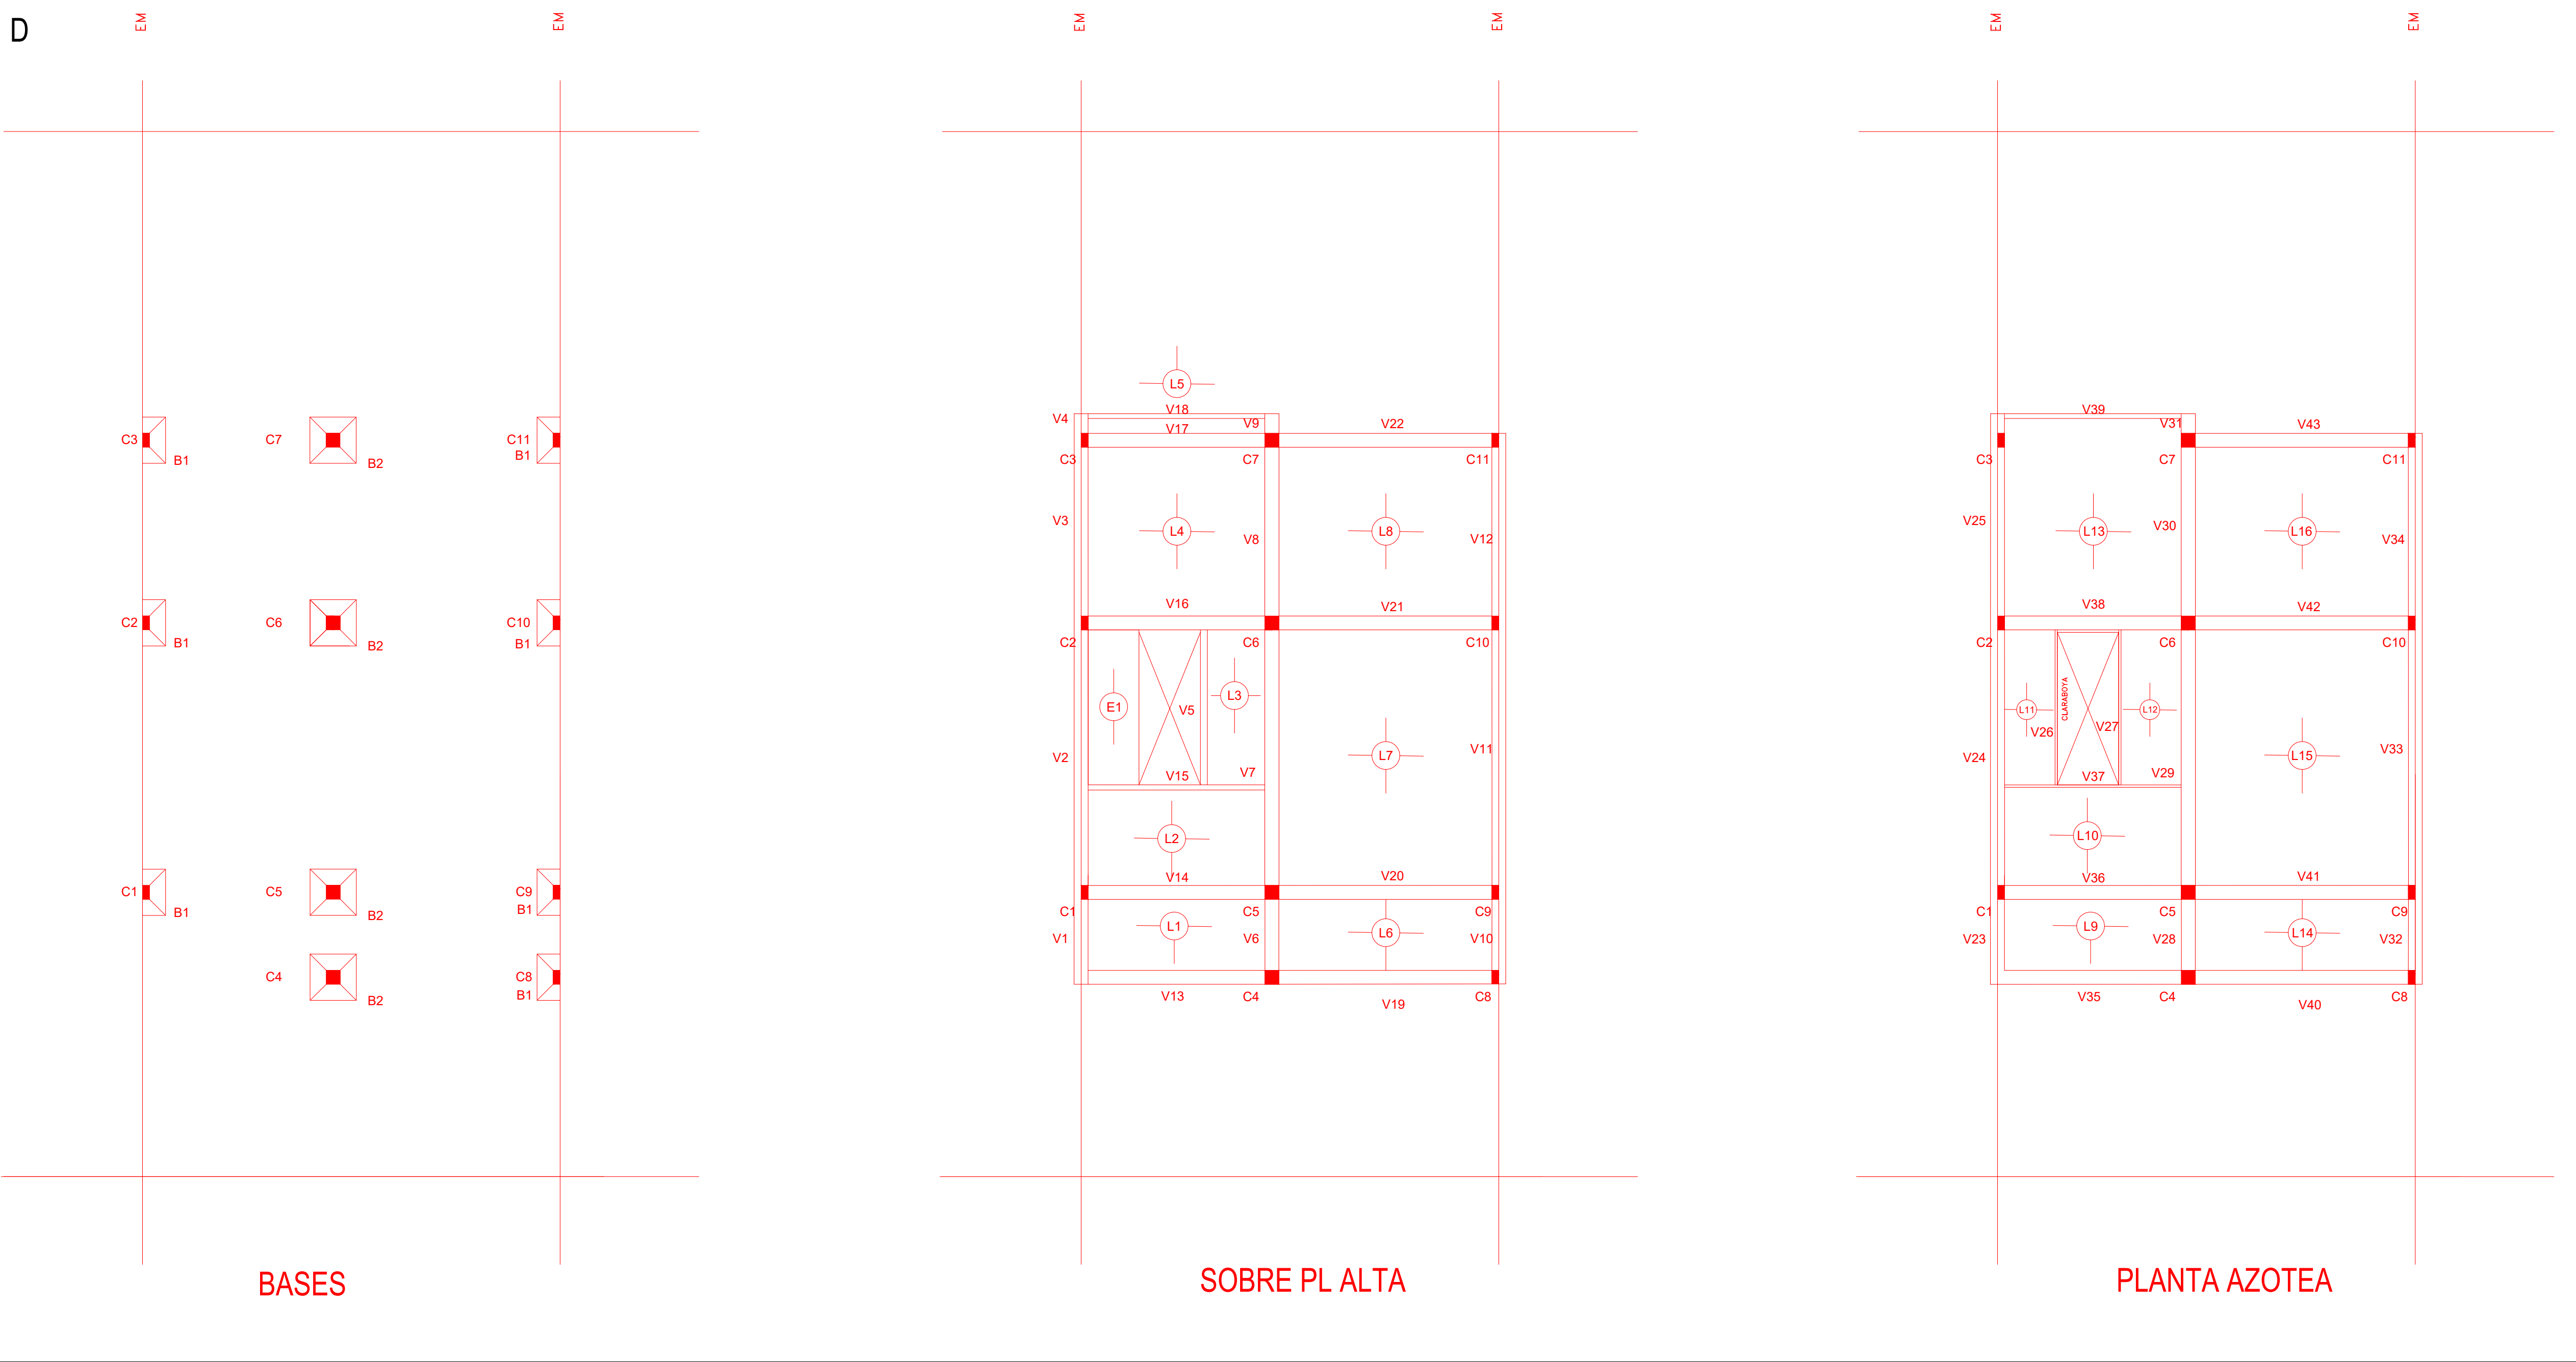

PLANOS Y PLANILLAS DE ESTRUCTURAS

DESTINO _____
PROPIEDAD DE _____

**REPSAC NERAK
OZNEROL IZZUNNAI**

CALLE = _____ LOCALIDAD = _____
PARTIDO DE VICENTE LOPEZ
ANTECEDENTE EXPEDIENTE N° = _____ ESCALA 1:100

NUMERO DE CUENTA MUNICIPAL N° _____

DETALLE PARTICULARES DE CALCULO


TENSIONES Y SOBRECARGAS

PROPIETARIOS

DOMICILIO _____
PROYECTO DIRECCIÓN Y DIRECCIÓN EJECUTIVA PROFESIONAL


MAY C.A.F.B.A. = XXXX / MIN = XXXX
DOMICILIO _____

CARÁTULA DE PLANO MUNICIPAL

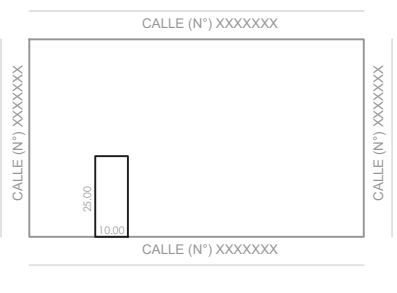18.00						
9.00					9.00	
4.00	1.75	1.75	1.75	1.75	2.00	4.50
PLANO DE OBRA NUEVA						
DESTINO						
PROPIEDAD DE						
CALLE = LOCALIDAD =						
PARTIDO DE VICENTE LOPEZ						
ANTECEDENTE EXPEDIENTE N° =						
NUMERO DE CUENTA MUNICIPAL N°						
NOMENCLATURA CATASTRAL					ZONIFICACION	INSPECCION
CIRC.	SECC.	MANZ.	PARC.	PARTIDA		
X	X	X	X	X		
S/TITULO Manz= Lote =					Zona de Agua y Cloacas	SI
UBICACIÓN					SUPERFICIES	
					TERRENO XXXXXX	
					OBRA NUEVA CUBIERTA XXXXXX	
					OBRA NUEVA SEMICUBIERTA XXXXXX	
					SUBSISTENTE CUBIERTA XXXXXX	
					SUBSISTENTE SEMICUBIERTA XXXXXX	
					A DEMOLER XXXXXX	
					LIBRE XXXXXX	
					El registro de los planos no implica la habilitación de la finca o local.	
					PROPIETARIOS	
					DOMICILIO	
					PROYECTO DIRECCIÓN Y DIRECCIÓN EJECUTIVA PROFESIONAL	
					MAT C.A.P.B.A.= XXXX / MUN= XXXX	
					DOMICILIO	

- * SE DIBUJARA EL NORTE SIEMPRE HACIA LA PARTE SUPERIOR DE LA CARATULA.
- * EL DOBLADO DE PLANOS SE HARA EN FORMA DE NO EXCEDER LAS DIMENSIONES DE LA CARATULA SIN LA PESTAÑA QUE QUEDARA INDEPENDIENTEMENTE PARA ABROCHAR.
- * LA CARATULA SE DIBUJARA EN EL ANGULO INFERIOR DERECHO DEL PLANO.

CARÁTULA DE PLANO DE ESTRUCTURAS

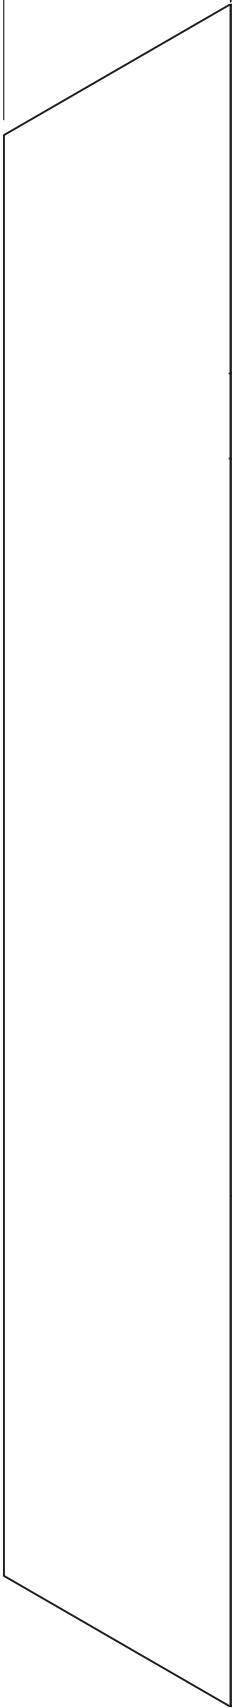4.00		9.00		18.00		9.00	
		PLANOS Y PLANILLAS DE ESTRUCTURAS				6.50	
		DESTINO PROPIEDAD DE 					
		CALLE = PARTIDO DE VICENTE LOPEZ ANTECEDENTE EXPEDIENTE N° =				LOCALIDAD = ESCALA 1 : 100	
		NUMERO DE CUENTA MUNICIPAL N°				1.50	
DETALLE PARTICULARES DE CALCULO		TENSIONES Y SOBRECARGAS				7.60	
		PROPIETARIOS 				2.70	
		DOMICILIO				5.40	
		PROYECTO DIRECCIÓN Y DIRECCIÓN EJECUTIVA PROFESIONAL				2.70	
		MAT C.A.P.B.A.= XXXX / MUN= XXXX DOMICILIO				9.00	
						30.00	

- * EL DOBLADO DE PLANOS SE HARA EN FORMA DE NO EXCEDER LAS DIMENSIONES DE LA CARATULA SIN LA PESTAÑA QUE QUEDARA INDEPENDIENTEMENTE PARA ABROCHAR.
- * LA CARATULA SE DIBUJARA EN EL ANGULO INFERIOR DERECHO DEL PLANO.