Señor Luis Valverde — Olivos

Proyecto de Jardín
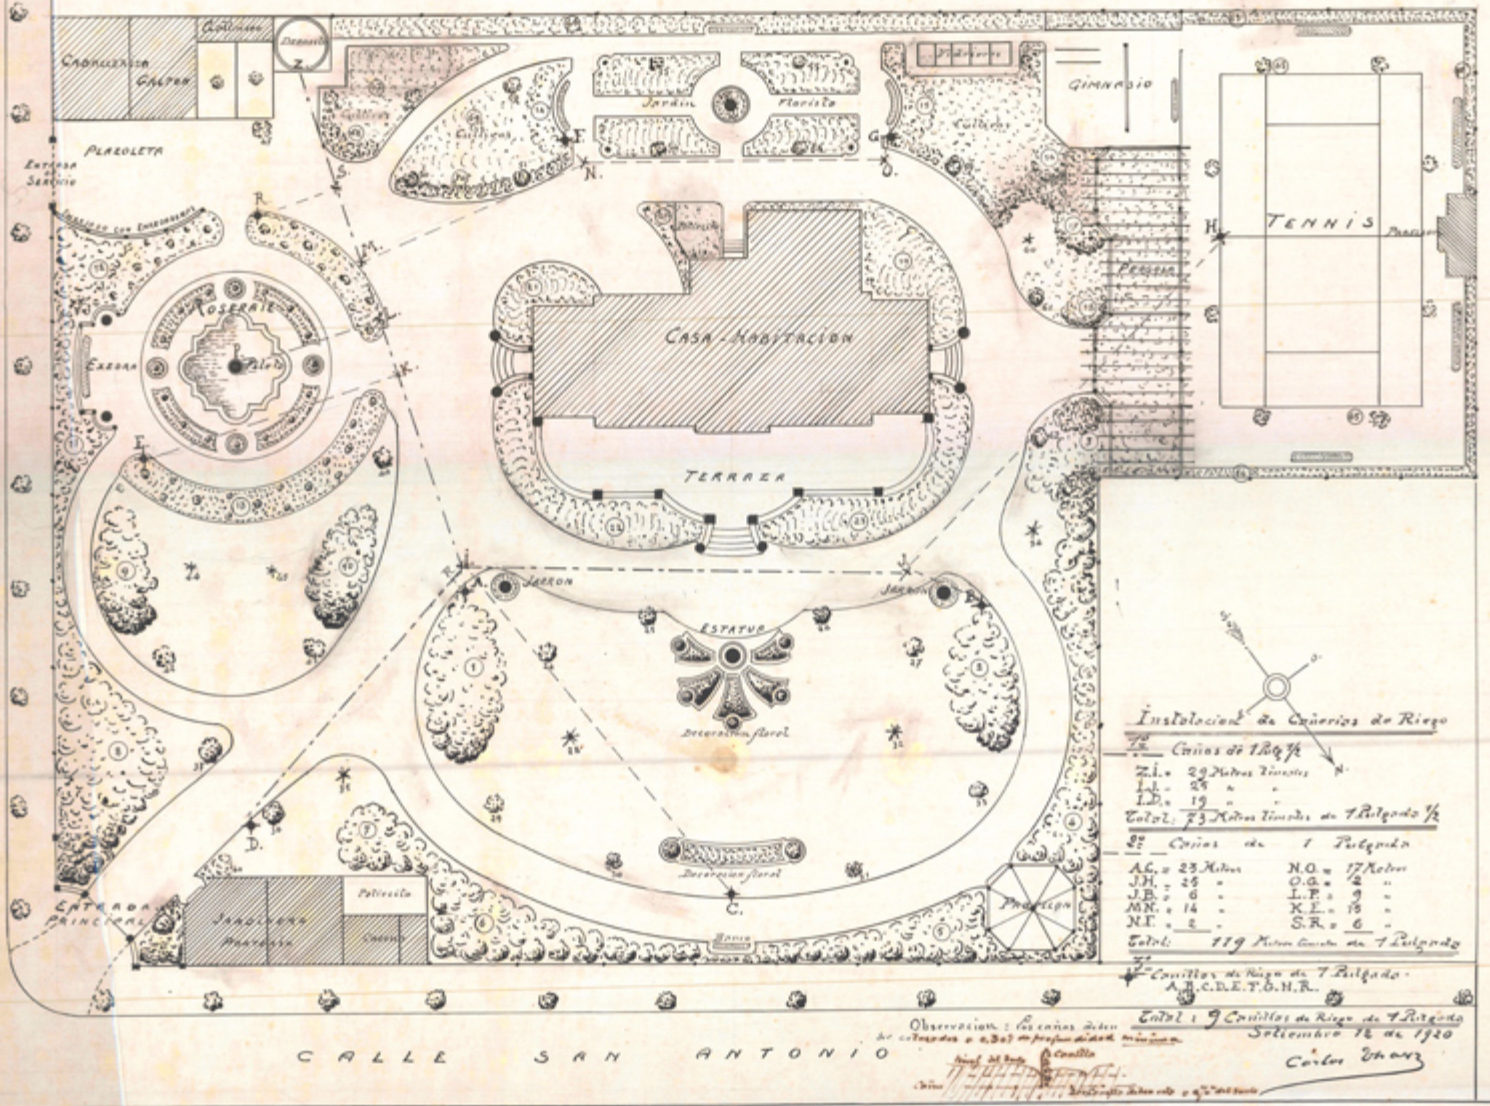
Escala de 1 cm. por Metro