

B:
DETALLE DE FACHADA
ALTURAS Y MATERIALES
APROBADOS

D:
DETALLE ESCALÓN
SEGUN ORDENANZA 25.699

F:
CÁLCULO DE INDICADORES
URBANÍSTICOS

H:
BALANCE DE SUPERFICIES

J:
CARATULA URBANISTICA, SE
REQUIERE PATRA
COLECTIVA, OTROS USOS Y
TODA CONSTRUCCION
PRESENTADA POR EL PLAN
DE REGULARIZACION DE
PLANO 38753/25

L:
PLANTAS ALINEADAS CON LA
LINEA MUNICIPAL HACIA
ABAJO, EN ORDEN
ASCENDIENTE DE PISOS
CON PUERTAS Y BAÑOS
EQUIPADOS.

M: LEYENDA PARA EL
REGISTRO DEL PLANO POR
ORDENAZA DE
REGULARIZACION N°38753/25

PLANO DE SUBSISTENCIA	M REGISTRO DEL PLANO "POR ORDENANZA
DESTINO: VIVIENDA UNIFAMILIAR	DE REGULARIZACION N° 38753/25 Y SU
PROPIEDAD DE:	DECRETO PROMULGATORIO N° 7152/25




CALLE : LOCALIDAD : OLIVOS
PARTIDO DE VICENTE LOPEZ ESCALA 1 : 100
ANTECEDENTE EXPEDIENTE N° :

UBICACIÓN		SUPERFICIES	
CALLE (N°) XXXXXXXX		TERRENO	XXXXXX
21.03		SUBSISTENCIA CUBIERTA	XXXXXX
8.03		SUBSISTENCIA SEMICUBIERTA	XXXXXX
XXXXXX		DEMOLIDO	XXXXXX
XXXXXX		CERCO DE FRENTE NO REGLAMENTARIO	XXXXXX
		LIBRE	XXXXXX

CALLE	<div style="border: 1px solid black; width: 150px; height: 100px; margin: 0 auto;"></div>	CALLE	<p>El registro de los planos no implica la habilitación de la finca o local.</p> <p>PROPIETARIOS</p>	<div style="border: 1px solid black; width: 150px; height: 100px; margin: 0 auto;"></div>
CALLE (Nº) XXXXXXXXX		DOMICILIO		

MEDICION
PROFESIONAL

MAT C A P B A = XXXX / MUN = XXXX _____
DOMICILIO _____

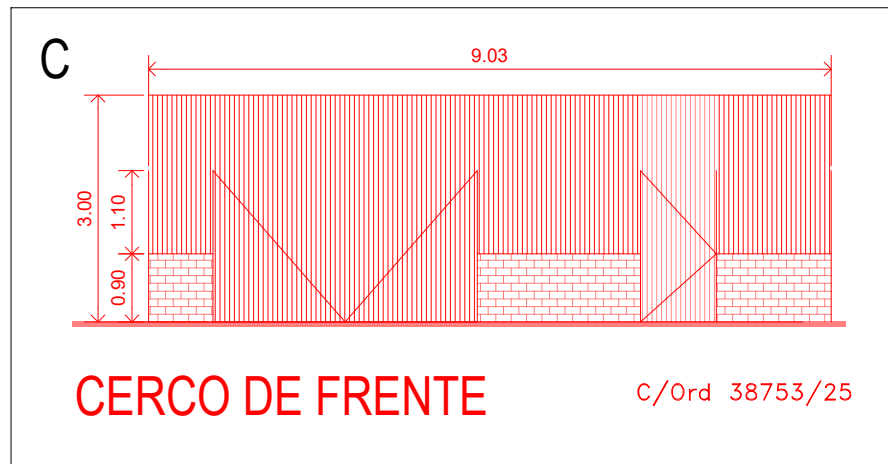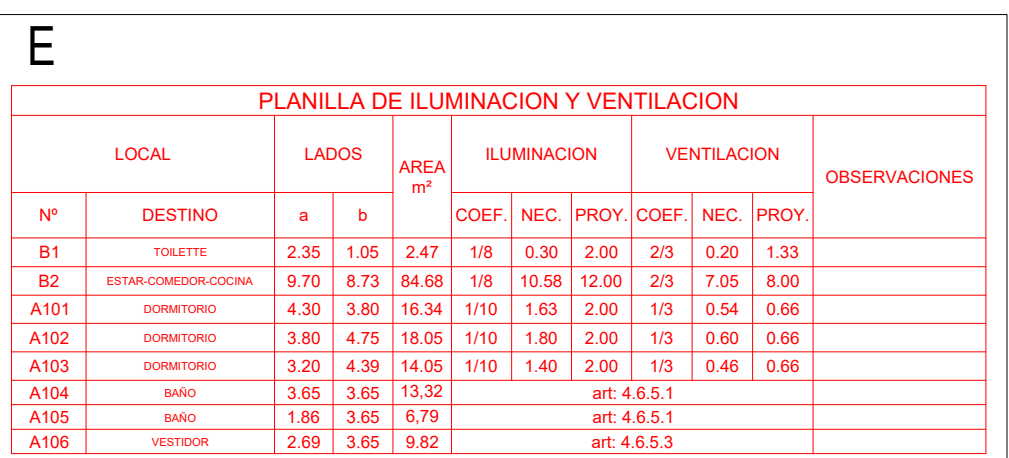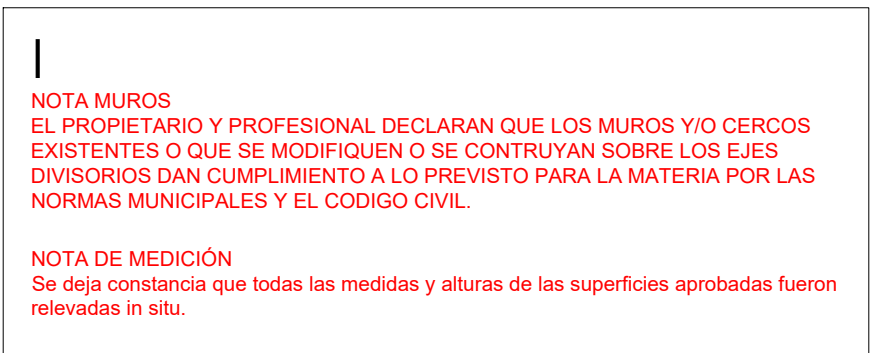

H

BALANCE DE SUPERFICIES										
Nº	LADOS		S/LP. APROBADAS		S/LP. SUSPENSIVAS		DEMOLIDO	FOS	FOT	OBSERVACIONES
	a	b	CUBIERTO	SEMI CUBIERTO	CUBIERTO	SEMI CUBIERTO				
1	11,85	9,03			107,00			107,00	107,00	
2	0,00	4,12				2,06		2,06	1,03	
					2,06				2,06	
3	11,85	9,03							107,00	
A	11,85	9,03	107,00					107,00		
B	3,25	2,26	7,31					7,31		
TOTAL			114,31		109,06	2,06	114,31	108,06	217,09	

